

6 - 178432 - 000

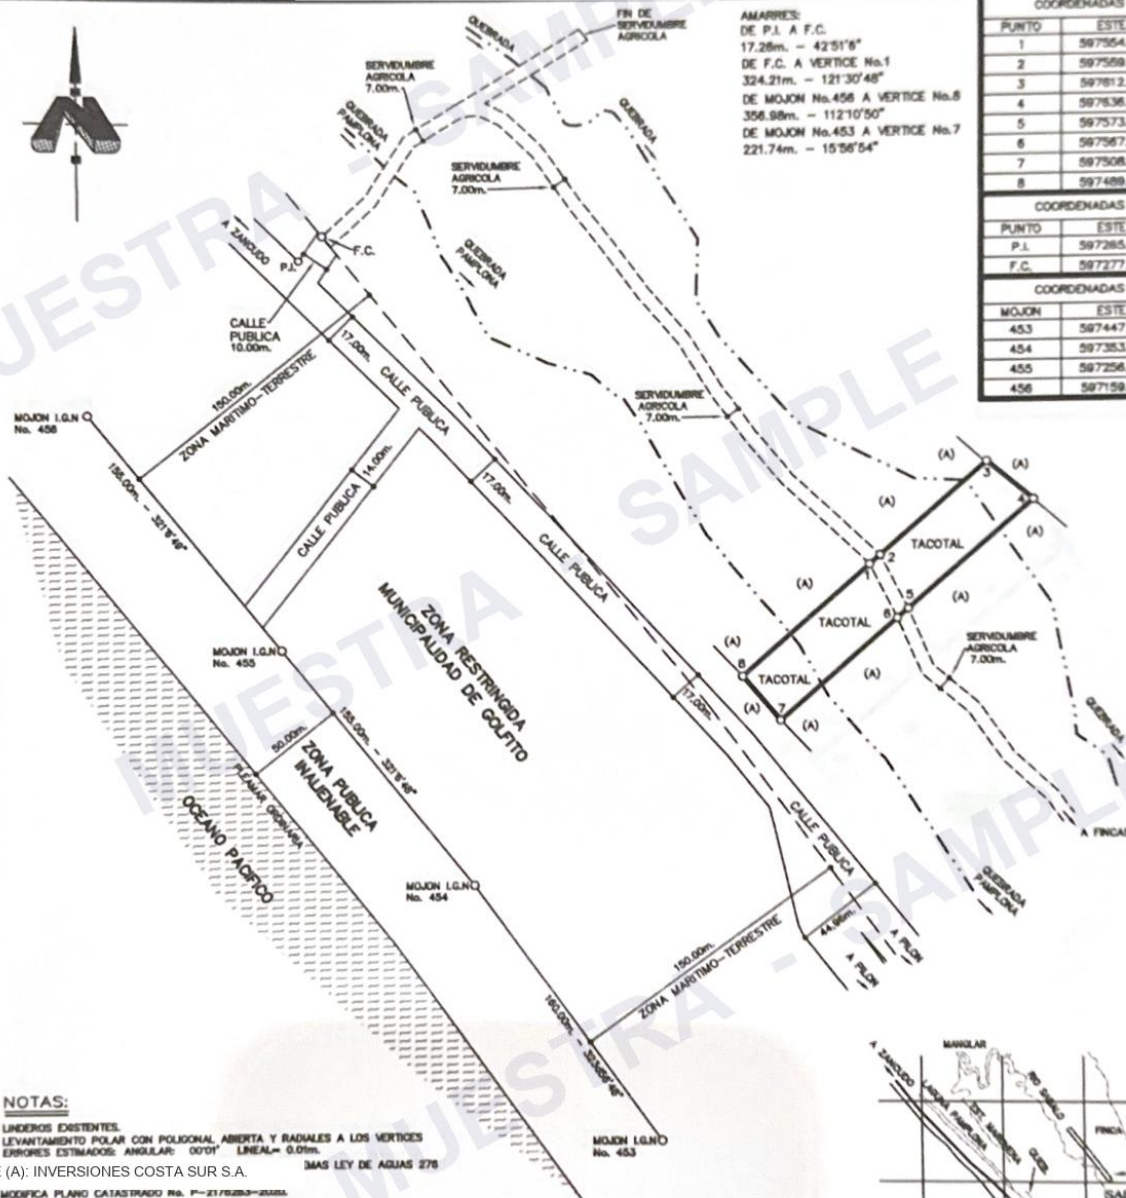
P - 1842576 - 2023

NUMERO ENTERO: 178432604



AMARRÉS:
DE P.I. A F.C.
17.28m. - 42°51'8"
DE F.C. A VERTICE No.1
324.21m. - 121°30'48"
DE MOJON No.456 A VERTICE No.6
356.98m. - 112°10'50"
DE MOJON No.453 A VERTICE No.7
221.74m. - 15°56'54"

COORDENADAS CRTMOS (m)		
PUNTO	ESTE	NORTE
1	597554.08	939448.43
2	597559.33	939453.09
3	597612.78	939500.59
4	597636.07	939480.95
5	597573.37	939425.57
6	597567.95	939420.77
7	597508.82	939388.55
8	597489.87	939391.20
COORDENADAS CRTMOS (m)		
PUNTO	ESTE	NORTE
P.I.	597265.94	939605.24
F.C.	597277.68	939617.89
COORDENADAS CRTMOS (m)		
MOJON	ESTE	NORTE
453	597447.89	939155.34
454	597353.73	939284.70
455	597256.42	939405.35
456	597159.12	939526.00

**NOTAS:**

LINDEROS EXISTENTES.
LEVANTAMIENTO POLAR CON POLIGONAL ABIERTA Y RADIALES A LOS VERTICES
ERRORES ESTIMADOS: ANGULAR: 00'01" LINEAL: 0.01m.
3AS LEY DE AGUAS 278

COLINDANTE (A): INVERSIONES COSTA SUR S.A.

MODIFICA PLANO CATASTRADO No. P-21/0283-2000.
COLINDANTE (A): THUNDER HOLDINGS SOCIEDAD ANONIMA.

EL PUNTO F.C. CORRESPONDE AL FIN DE CALLE PUBLICA.
FRENTE A SERVIDUMBRE AGRICOLA DE VERTICE No. 1 A 2: 7.00m.
FRENTE A SERVIDUMBRE AGRICOLA DE VERTICE No. 3 A 6: 7.24m.
UNICAMENTE PARA USO AGRICOLA

EXACTITUD RELATIVA +/- 0.20m.
EXACTITUD ABSOLUTA +/- 2.00m.
DATOS TOMADOS DE LA ORTOFOTO OFICIAL AVISO 01-2011
PUBLICADO EN LA GACETA 146 DEL 29 DE JULIO DEL 2011
DEL IGN Y REGISTRO INMOBILIARIO.
ESCALA DE LA ORTOFOTO 1:5000.

DE DIBUJO DE FOLIO REAL No.

6150220 - 000

AREA: 5000 m²

ESCALA 1: 2000

SITA EN: PLAYA ZANCULO
DISTRITO: 4° PAVON
CANTON: 7° GOLFITO
PROVINCIA: 6° PUNTARENAS

AREA SEGUN REGISTRO:
274899m²

TOMO: 19842 FOLIO: 044

JULIO: 060

FECHA: ENERO-2020

ING. CARLOS M. ROJAS VEGA
TECNICO EN TOPOGRAFIA Y CATASTRO CIT 4521



UBICACION GEOGRAFICA
HOJA: GOLFITO Y PAVON
ESCALA: 1:50.000
SISTEMA DE PROYECCION CARTOGRAFICA CRTMOS